



INQUADRAMENTO URBANO  
Rocca Priora





VISTA AEREA EDIFICIO




EDIFICIO (foto raddrizzata)


PIANTA DELLA PROPRIA ABITAZIONE  
SCALA 1:100

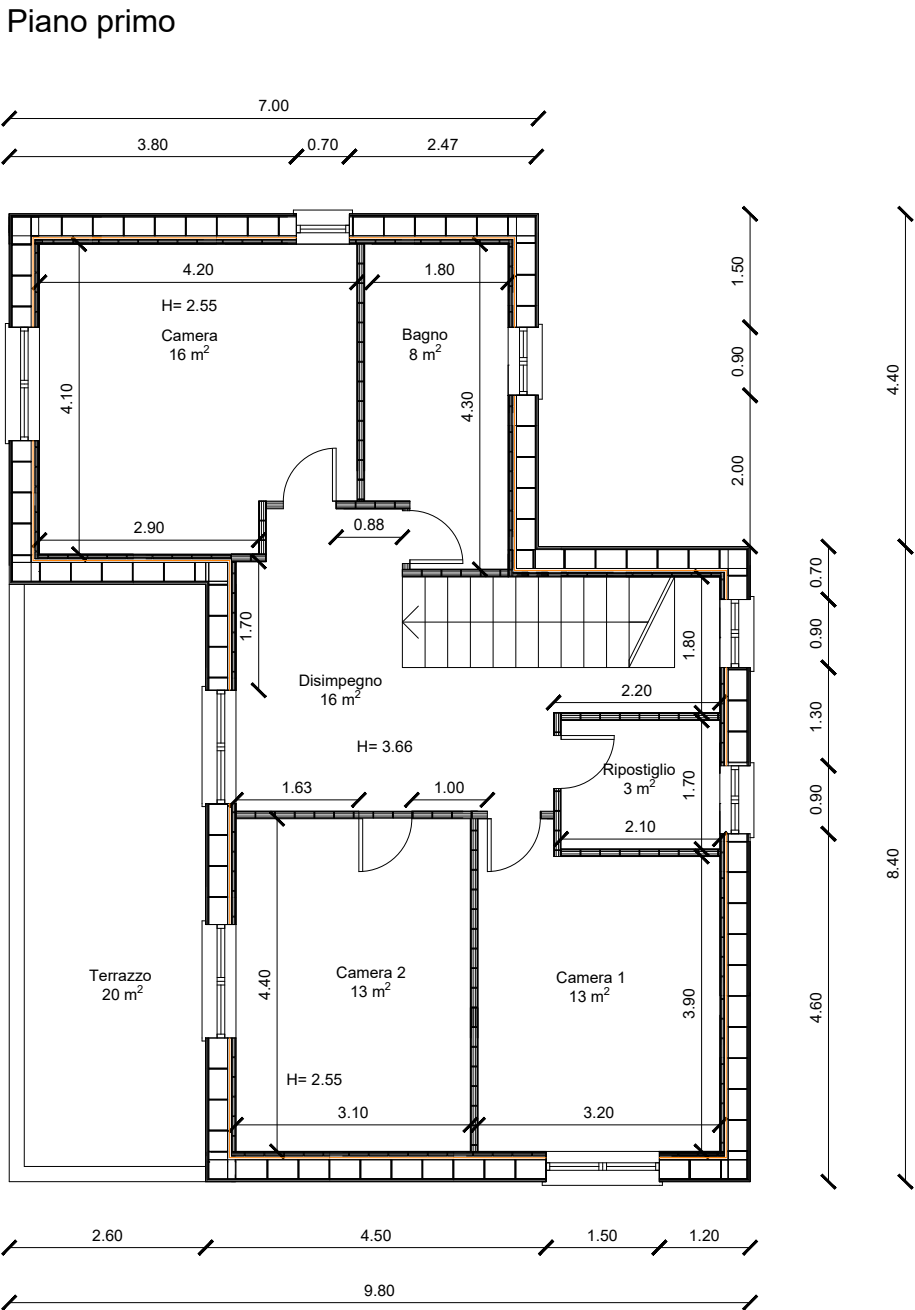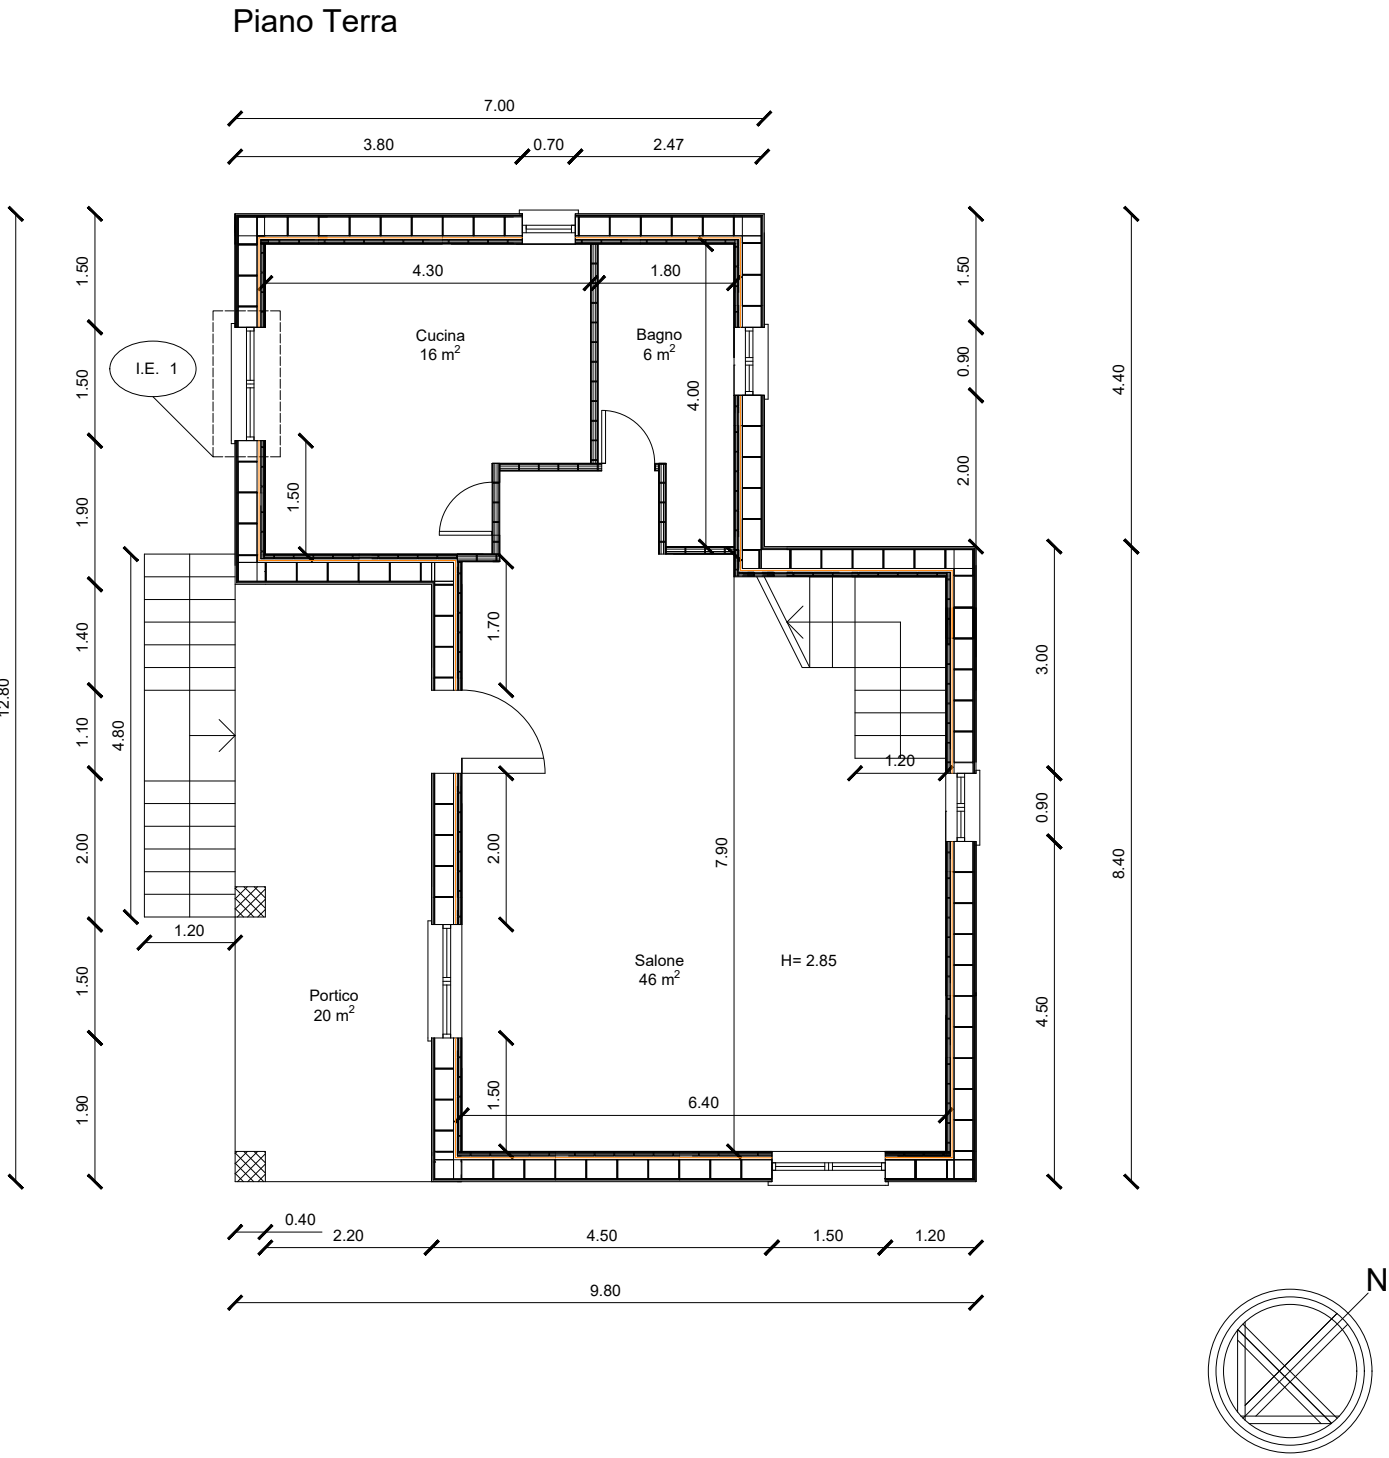


PARTICOLARE STRATIFICAZIONE MURO PERIMETRALE  
SCALA 1:10

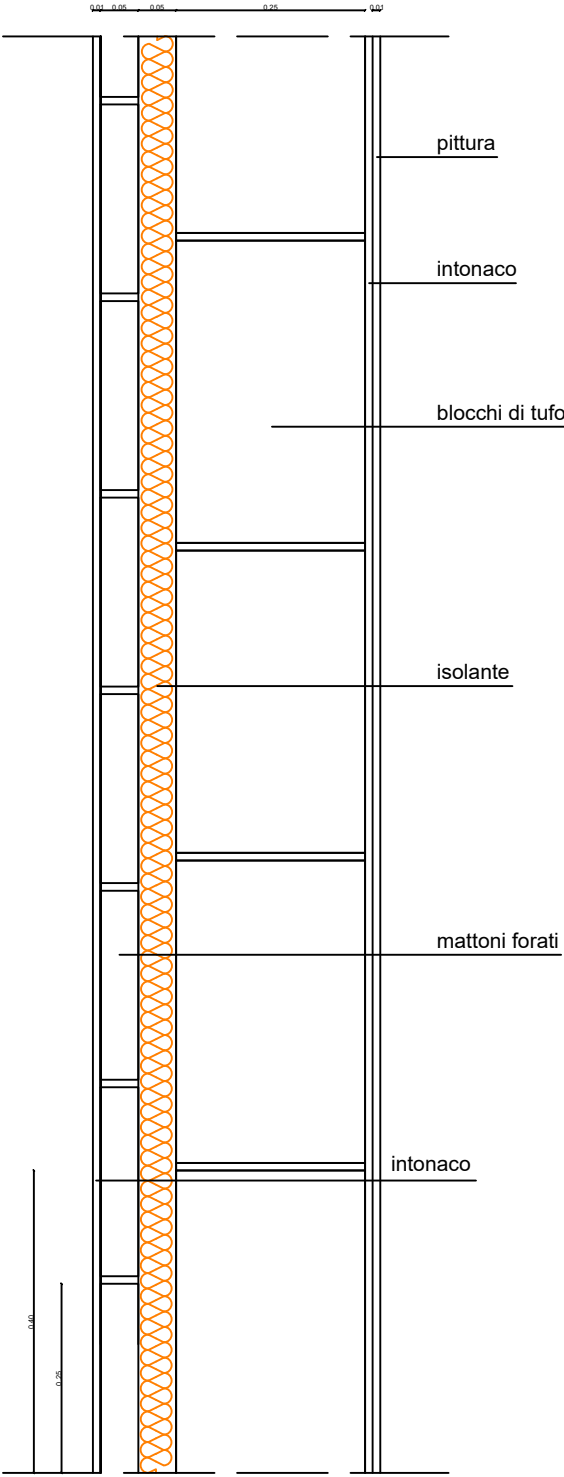


SEZIONE TRASVERSALE SCHEMATICA DELL'EDIFICIO  
FINO ALLA STRADA  
SCALA 1:500

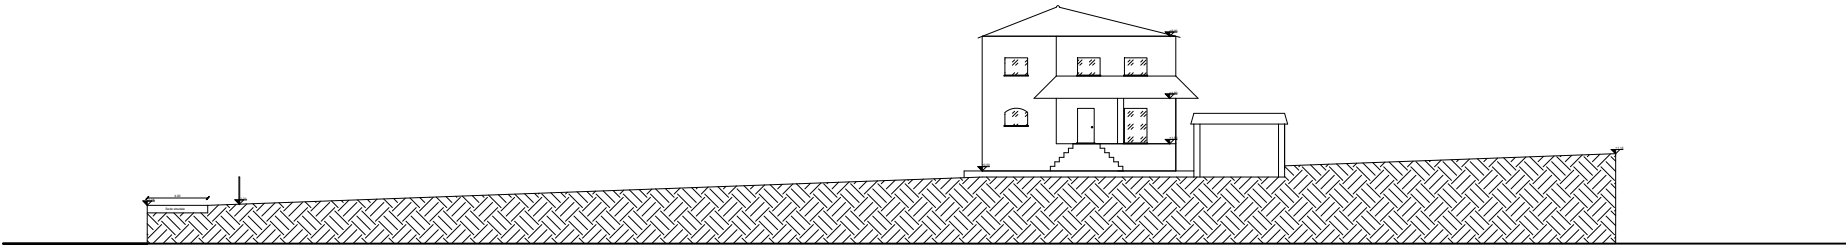


PLANIMETRIA LOTTO  
SCALA 1:500

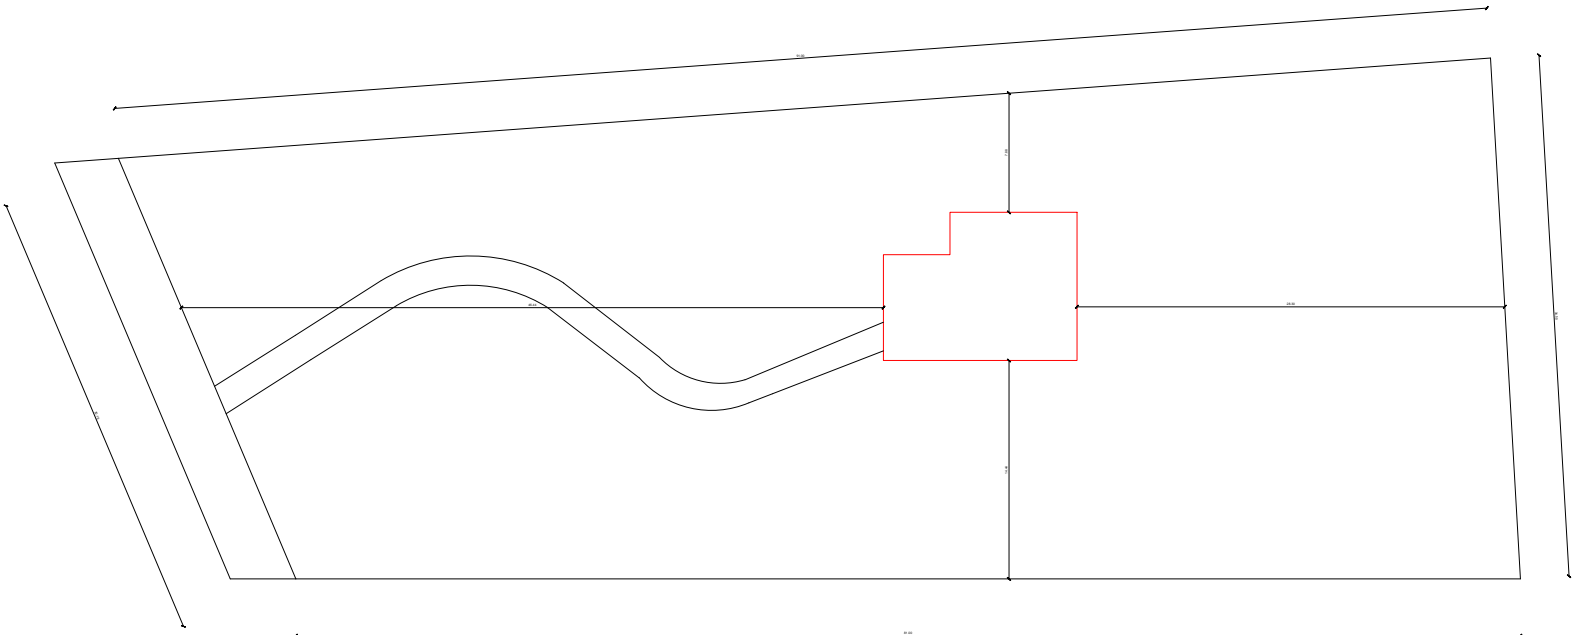

PARTICOLARE COSTRUTTIVO (I.E. 1)  
SCALA 1:20

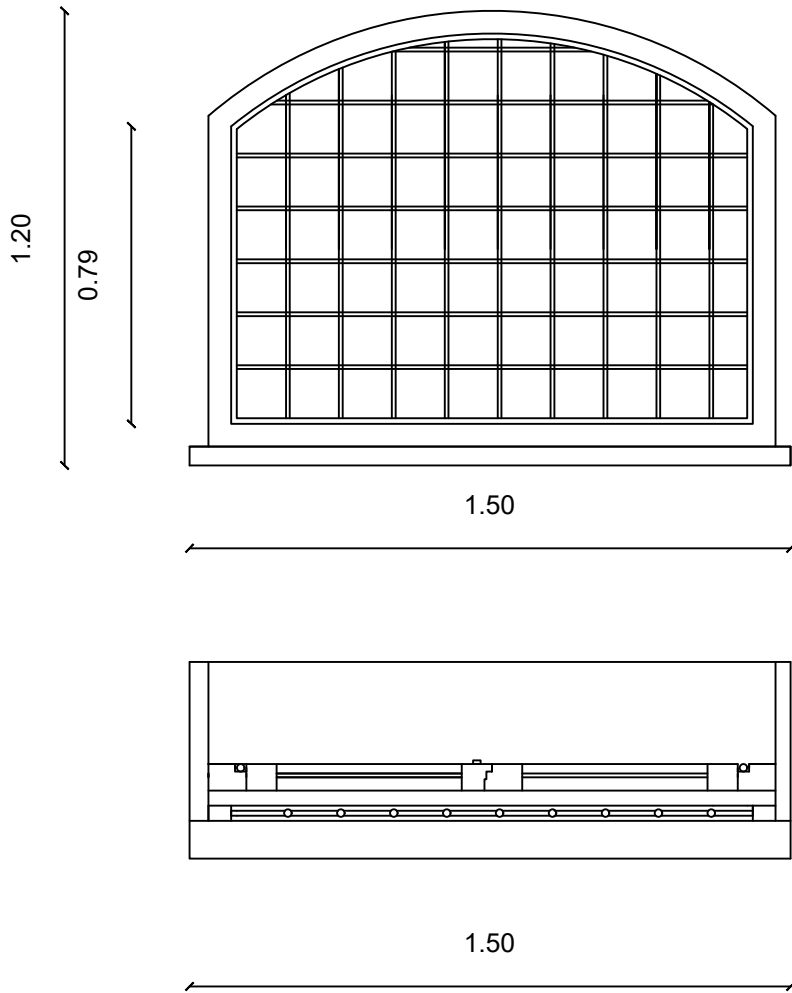

PARTICOLARE SOLAIO INTERMEDIO-PARETE  
VERTICALE ESTERNA  
SCALA 1:20

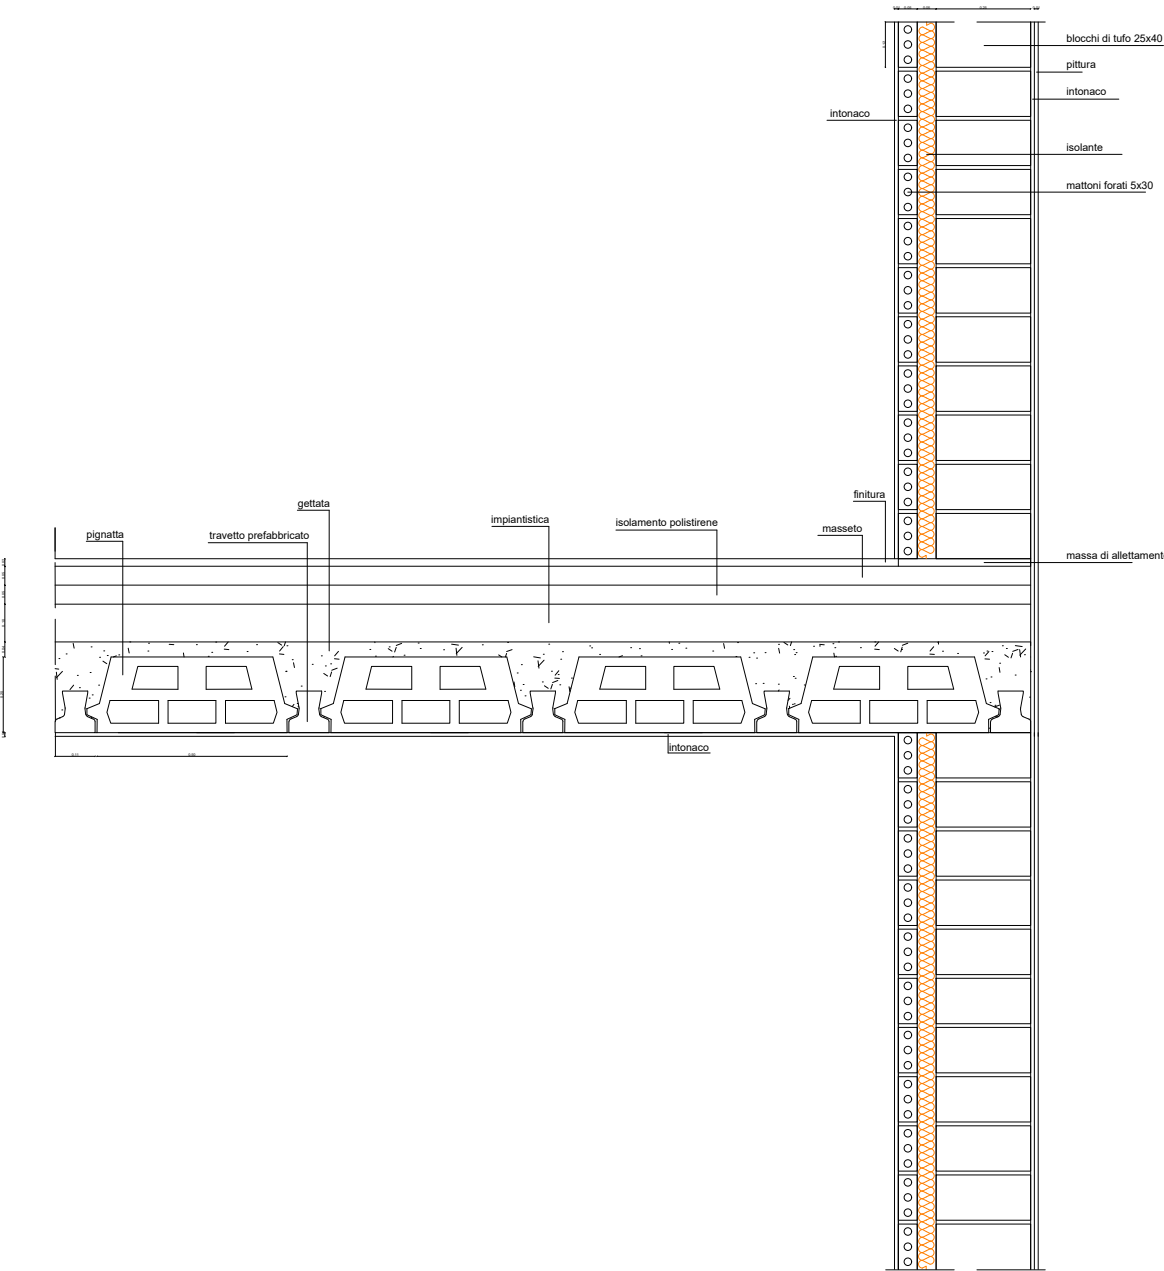

SISTEMA IMPIANTISTICO (RISCALDAMENTO)

